


Plan topografic Scara 1: 2.000

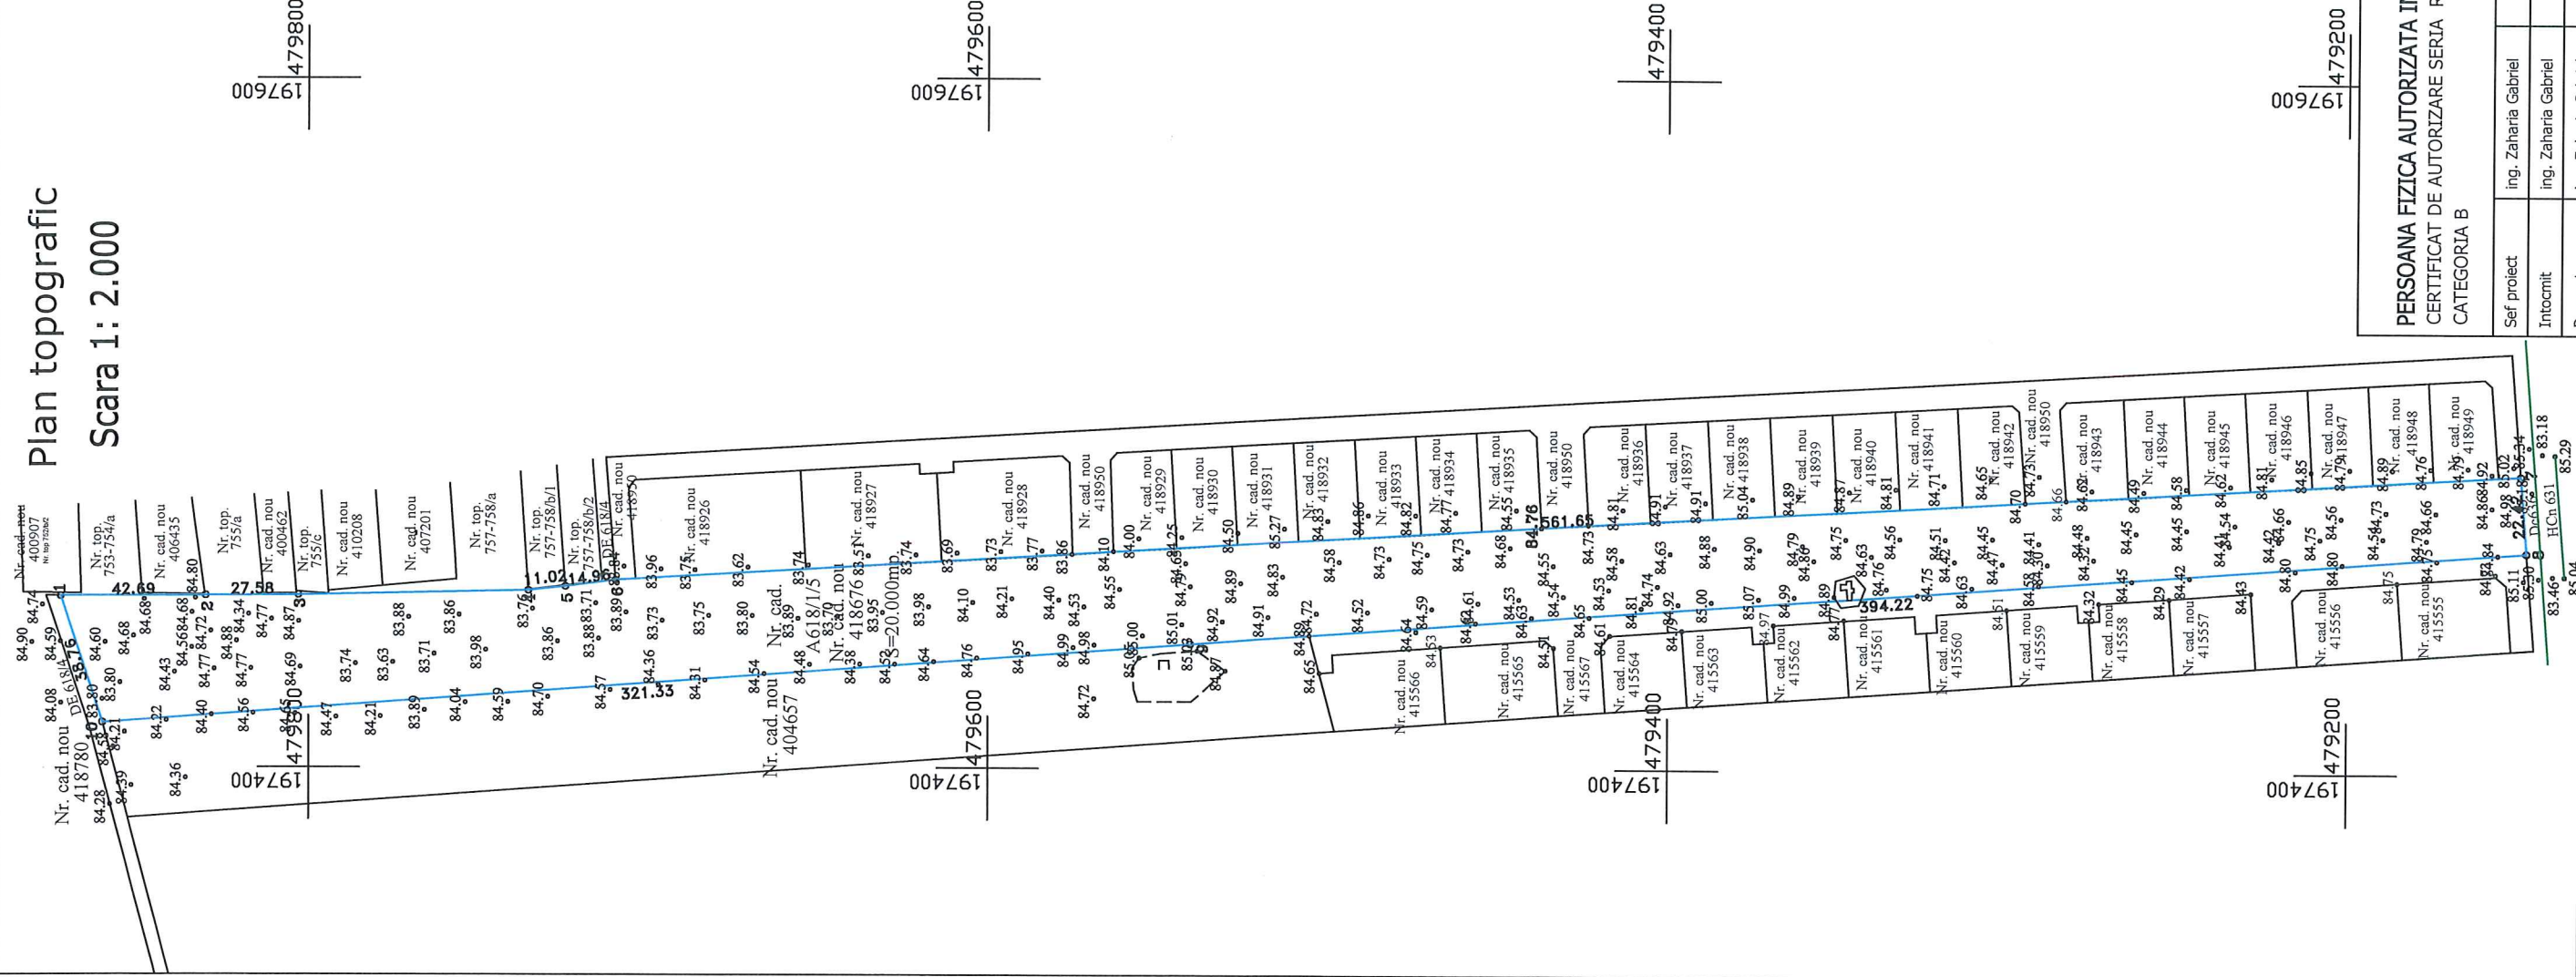

Nr. cadastral	Suprafata masurata a imobilului (mp.)	Adresa imobilului
A618/1/5	20.000	Loc.Sacalaz
Nr. Carte Funciara	Unitatea Administrativ Teritoriala (UAT)	
418676	Sacalaz	

INVENTAR DE COORDONATE
Sistem de proiectie STEREOGRAFIC 1970
Parcela cad. A618/1/5

Pct.	X (m)	Y (m)
1	479873.16	197449.78
2	479830.47	197449.92
3	479802.89	197450.09
4	479735.46	197451.43
5	479724.50	197452.59
6	479709.65	197454.44
7	479148.93	197486.81
8	479147.23	197464.45
9	479540.42	197436.11
10	479860.92	197413.00

Suprafata din act = 20.000mp

TABEL CU SITUATIA JURIDICA DIN C.F. NR. 418676 SACALAZ

Numar C.F.	DESCRIEREA IMOBILULUI	SUPRAFATA Conform C.F. (mp.)	PROPRIETARI
418676 SACALAZ	Teren arabil in extravilan	20.000	302191/24/11/2021 Act Administrativ nr. 4246/6, din 20/10/1993 emis de OCPI Timis (titlu de proprietate); B2. Intabulare drept de PROPRIETATE, reconstituire L18/1991, dobandit prin Lege, cota actuala 1/1 1) LUNGU ELISABETA
	TOTAL	20.000	

Legenda:

- - limita imobil;
- - sant pamant;
- - cota de nivel;

170242/28.07.2022
anexa la procesul verbal nr. 3271/28.07.2022

PERSOANA FIZICA AUTORIZATA ING. ZAHARIA GABRIEL
CERTIFICAT DE AUTORIZARE SERIA RO-TM-F NR. 0011/2010
CATEGORIA B

DOCUMENTATIE TOPOGRAFICA PENTRU OBTINEREA AVIZULUI DE PUZ -
" ELABORARE PLAN URBANISTIC ZONAL - ZONA REZIDENTIALA
SI FUNCTIUNI COMPLEMENTARE PE PARCELA CAD. A618/1/5
INSCRISA IN C.F. 418676 SACALAZ
BENEFICIAR: LUNGU ELISABETA

Scara	1:2.000
Verificat	ing. Zaharia Gabriel
Desenat	ing. Zaharia Gabriel
Intocmit	ing. Zaharia Gabriel
Sef proiect	ing. Zaharia Gabriel

Data: mai 2022