



ÎNCADRARE LA NIVELUL PLATFORMEI GEOPORTAL ANCPPI, SC.1:5000

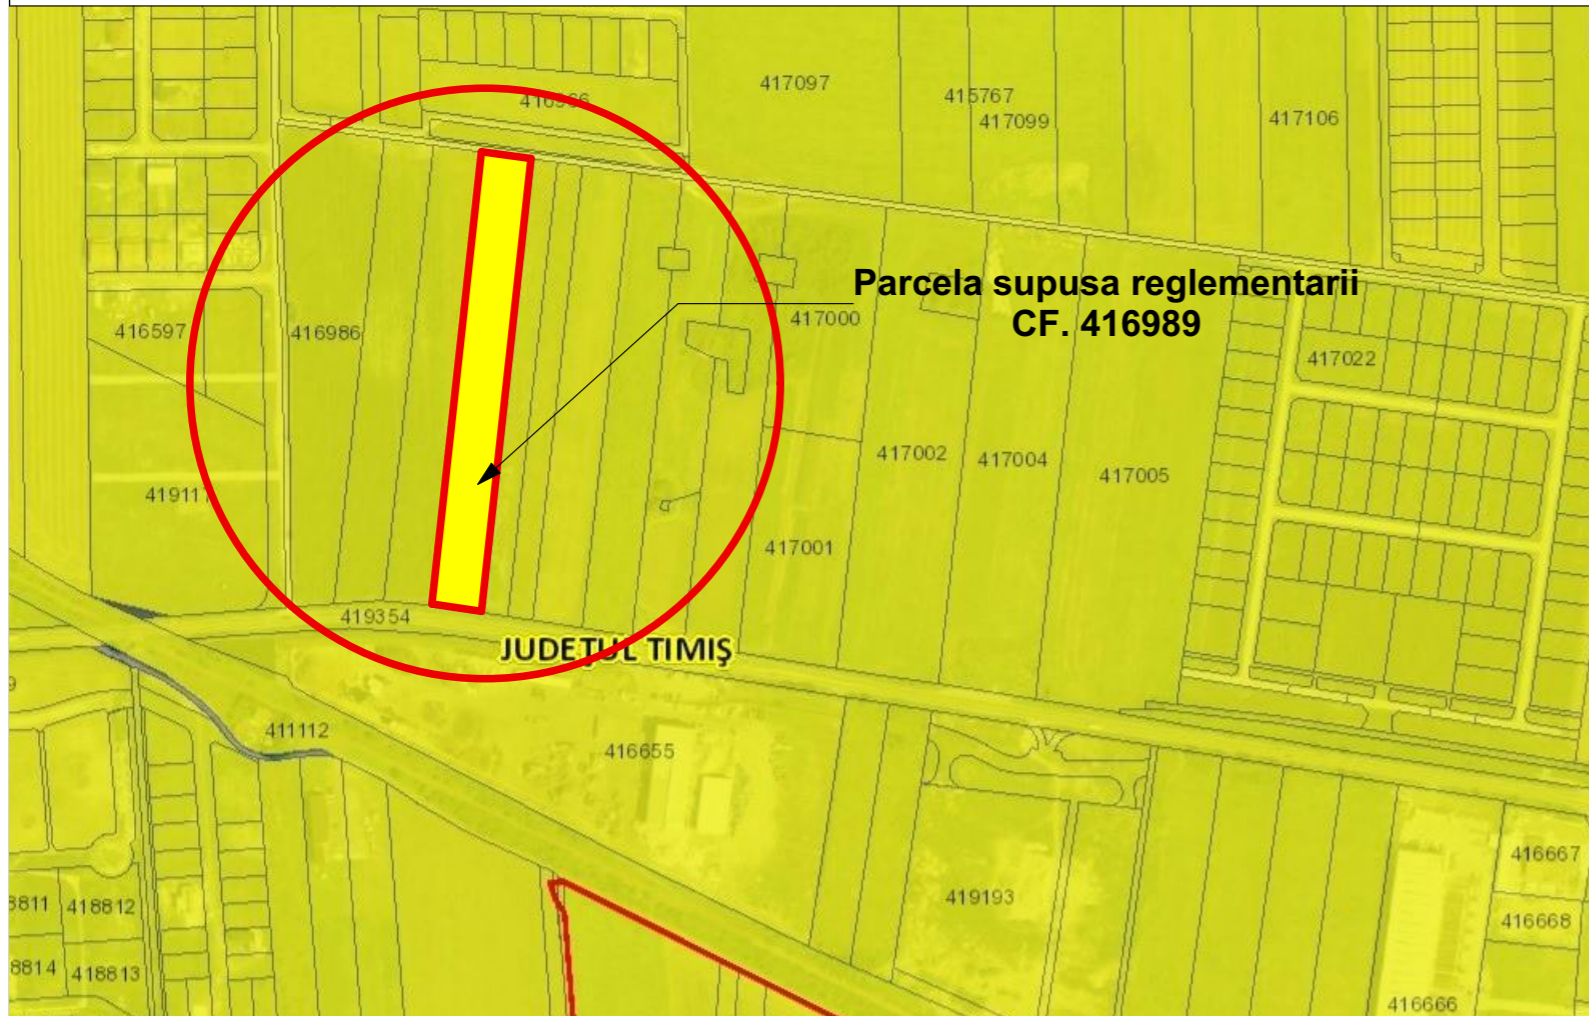


ÎNCADRARE LA NIVELUL PLATFORMEI GOOGLE MAPS, SC.1:10000



ÎNCADRARE LA NIVELUL PLANULUI CADASTRAL, SC.1:5000

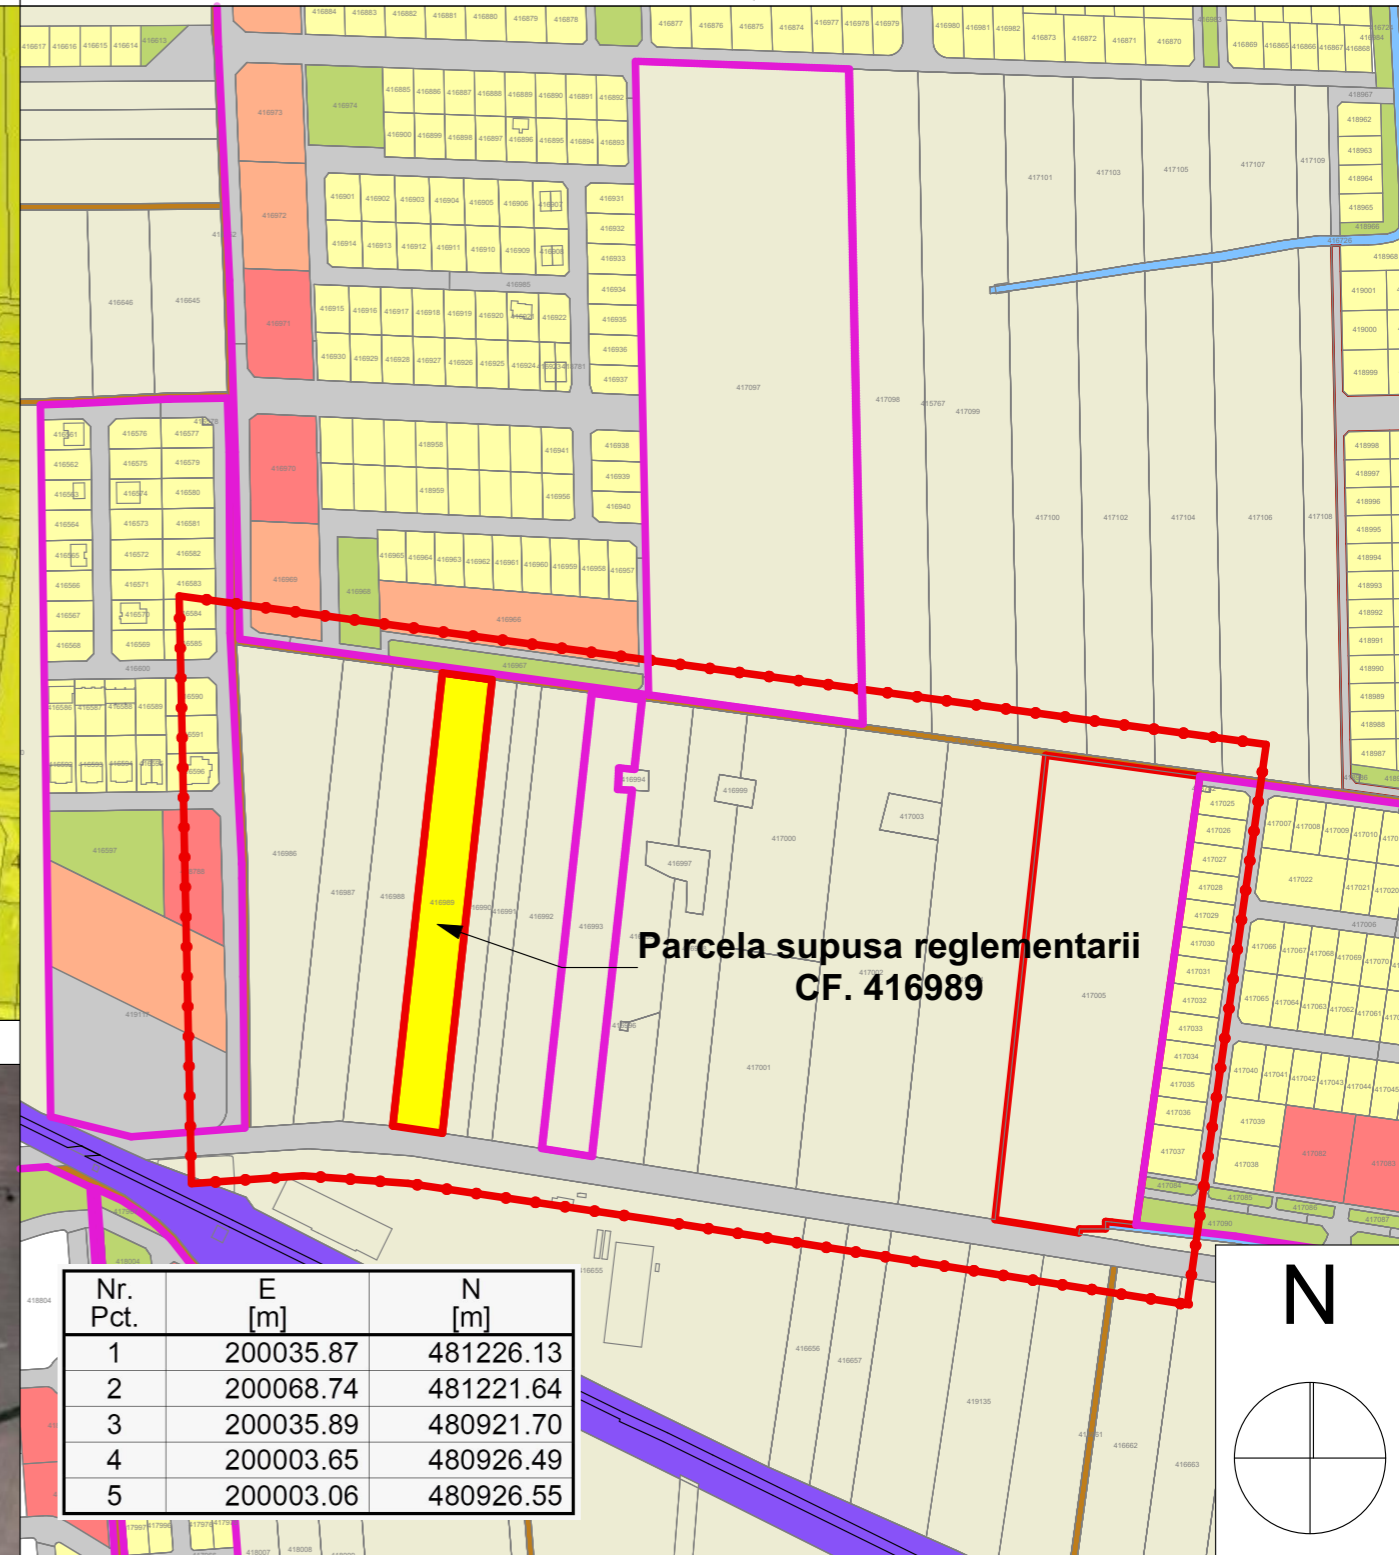

ELABORARE P.U.Z. - ZONĂ LOCUINȚE SI FUNCȚIUNI COMPLEMENTARE
 extravilan com. SĂCĂLAZ, CF. 416989 NR. TOP. 416989 S. teren-10.000mp.
 CHIULAN DUMITRU
ÎNCADRAREA ÎN TERITORIU, SC.1:5000, 1:10000

EXPERT VERIFICATOR /	NUME	SEMNĂTURA	CERINȚA	REFERAT / EXPERTIZĂ NR. / DATA
	- BIROU INDIVIDUAL DE ARHITECTURA - DUMITRELE ELENA EMILIA C.I.F. 33026694, Dumbravita, str. Al.Macedon, nr.5, ap. 1, tel.0740074979 bia.emiliadumitrele@gmail.com			Beneficiar: CHIULAN DUMITRU Adresa amplasament: extravilan com. SĂCĂLAZ, CF. 416989 NR. TOP. 416989 S. teren - 10.000mp Proiect nr. 03/2022
	SPECIFICAȚIE	NUME	SEMNĂTURA	Scara: 1:5000
ȘEF PROIECT	arh. DUMITRELE Elena-Emilia			Titlul proiectului ELABORARE P.U.Z. - ZONĂ LOCUINȚE SI FUNCȚIUNI COMPLEMENTARE
PROIECTAT	arh. DUMITRELE Elena-Emilia		Data: feb. 2024	Titlul planșei ÎNCADRAREA ÎN TERITORIU
DESENAT	arh. DUMITRELE Elena-Emilia			Planșa nr. 00