



LEGENDĂ P.U.Z. - SITUAȚIA EXISTENTĂ

- LIMITE**
- LIMITĂ ZONĂ STUDIATĂ
 - LIMITĂ TEREN CE SE PROPUNE A FI INTRODUS IN INTRAVILAN SĂCĂLAZ 10.000 m²
 - LIMITE CADASTRALE EXISTENTE
 - LIMITĂ INTRAVILAN APROBAT
 - LIMITĂ PUZ ÎN CURS DE ELABORARE
- FOLOSINȚA TERENURILOR**
- TEREN ARABIL SUPUS REGLEMENTĂRII
 - TEREN ARABIL NEREGLEMENTAT
 - ZONĂ DE LOCUINȚE COLECTIVE EXISTENTĂ/REGLEMENTATĂ PRIN ALTE DOCUMENTAȚII DE URBANISM
 - ZONĂ DE DOTĂRI EXISTENTĂ REGLEMENTATĂ PRIN ALTE DOCUMENTAȚII DE URBANISM
 - ZONĂ DE SPAȚII VERZI EXISTENTĂ REGLEMENTATĂ PRIN ALTE DOCUMENTAȚII DE URBANISM
- CĂI DE COMUNICAȚIE**
- DRUMURI DE EXPLOATARE EXISTENTE
 - DRUMURI EXISTENTE/REGLEMENTATE PRIN DOCUMENTAȚII DE URBANISM APROBATE ANTERIOR
 - ZONĂ CĂI DE COMUNICAȚIE FERUVIARĂ ȘI AMENAJĂRI AFERENTE EXISTENTĂ
- ZONE DE SIGURANȚĂ ȘI PROTECȚIE**
- ZONĂ DE SIGURANȚĂ FAȚĂ DE CALEA FERATĂ (20 m din ax)
 - ZONĂ DE PROTECȚIE FAȚĂ DE CALEA FERATĂ (100 m din ax)
 - ZONĂ DE PROTECȚIE LEA (27.5 m din ax)

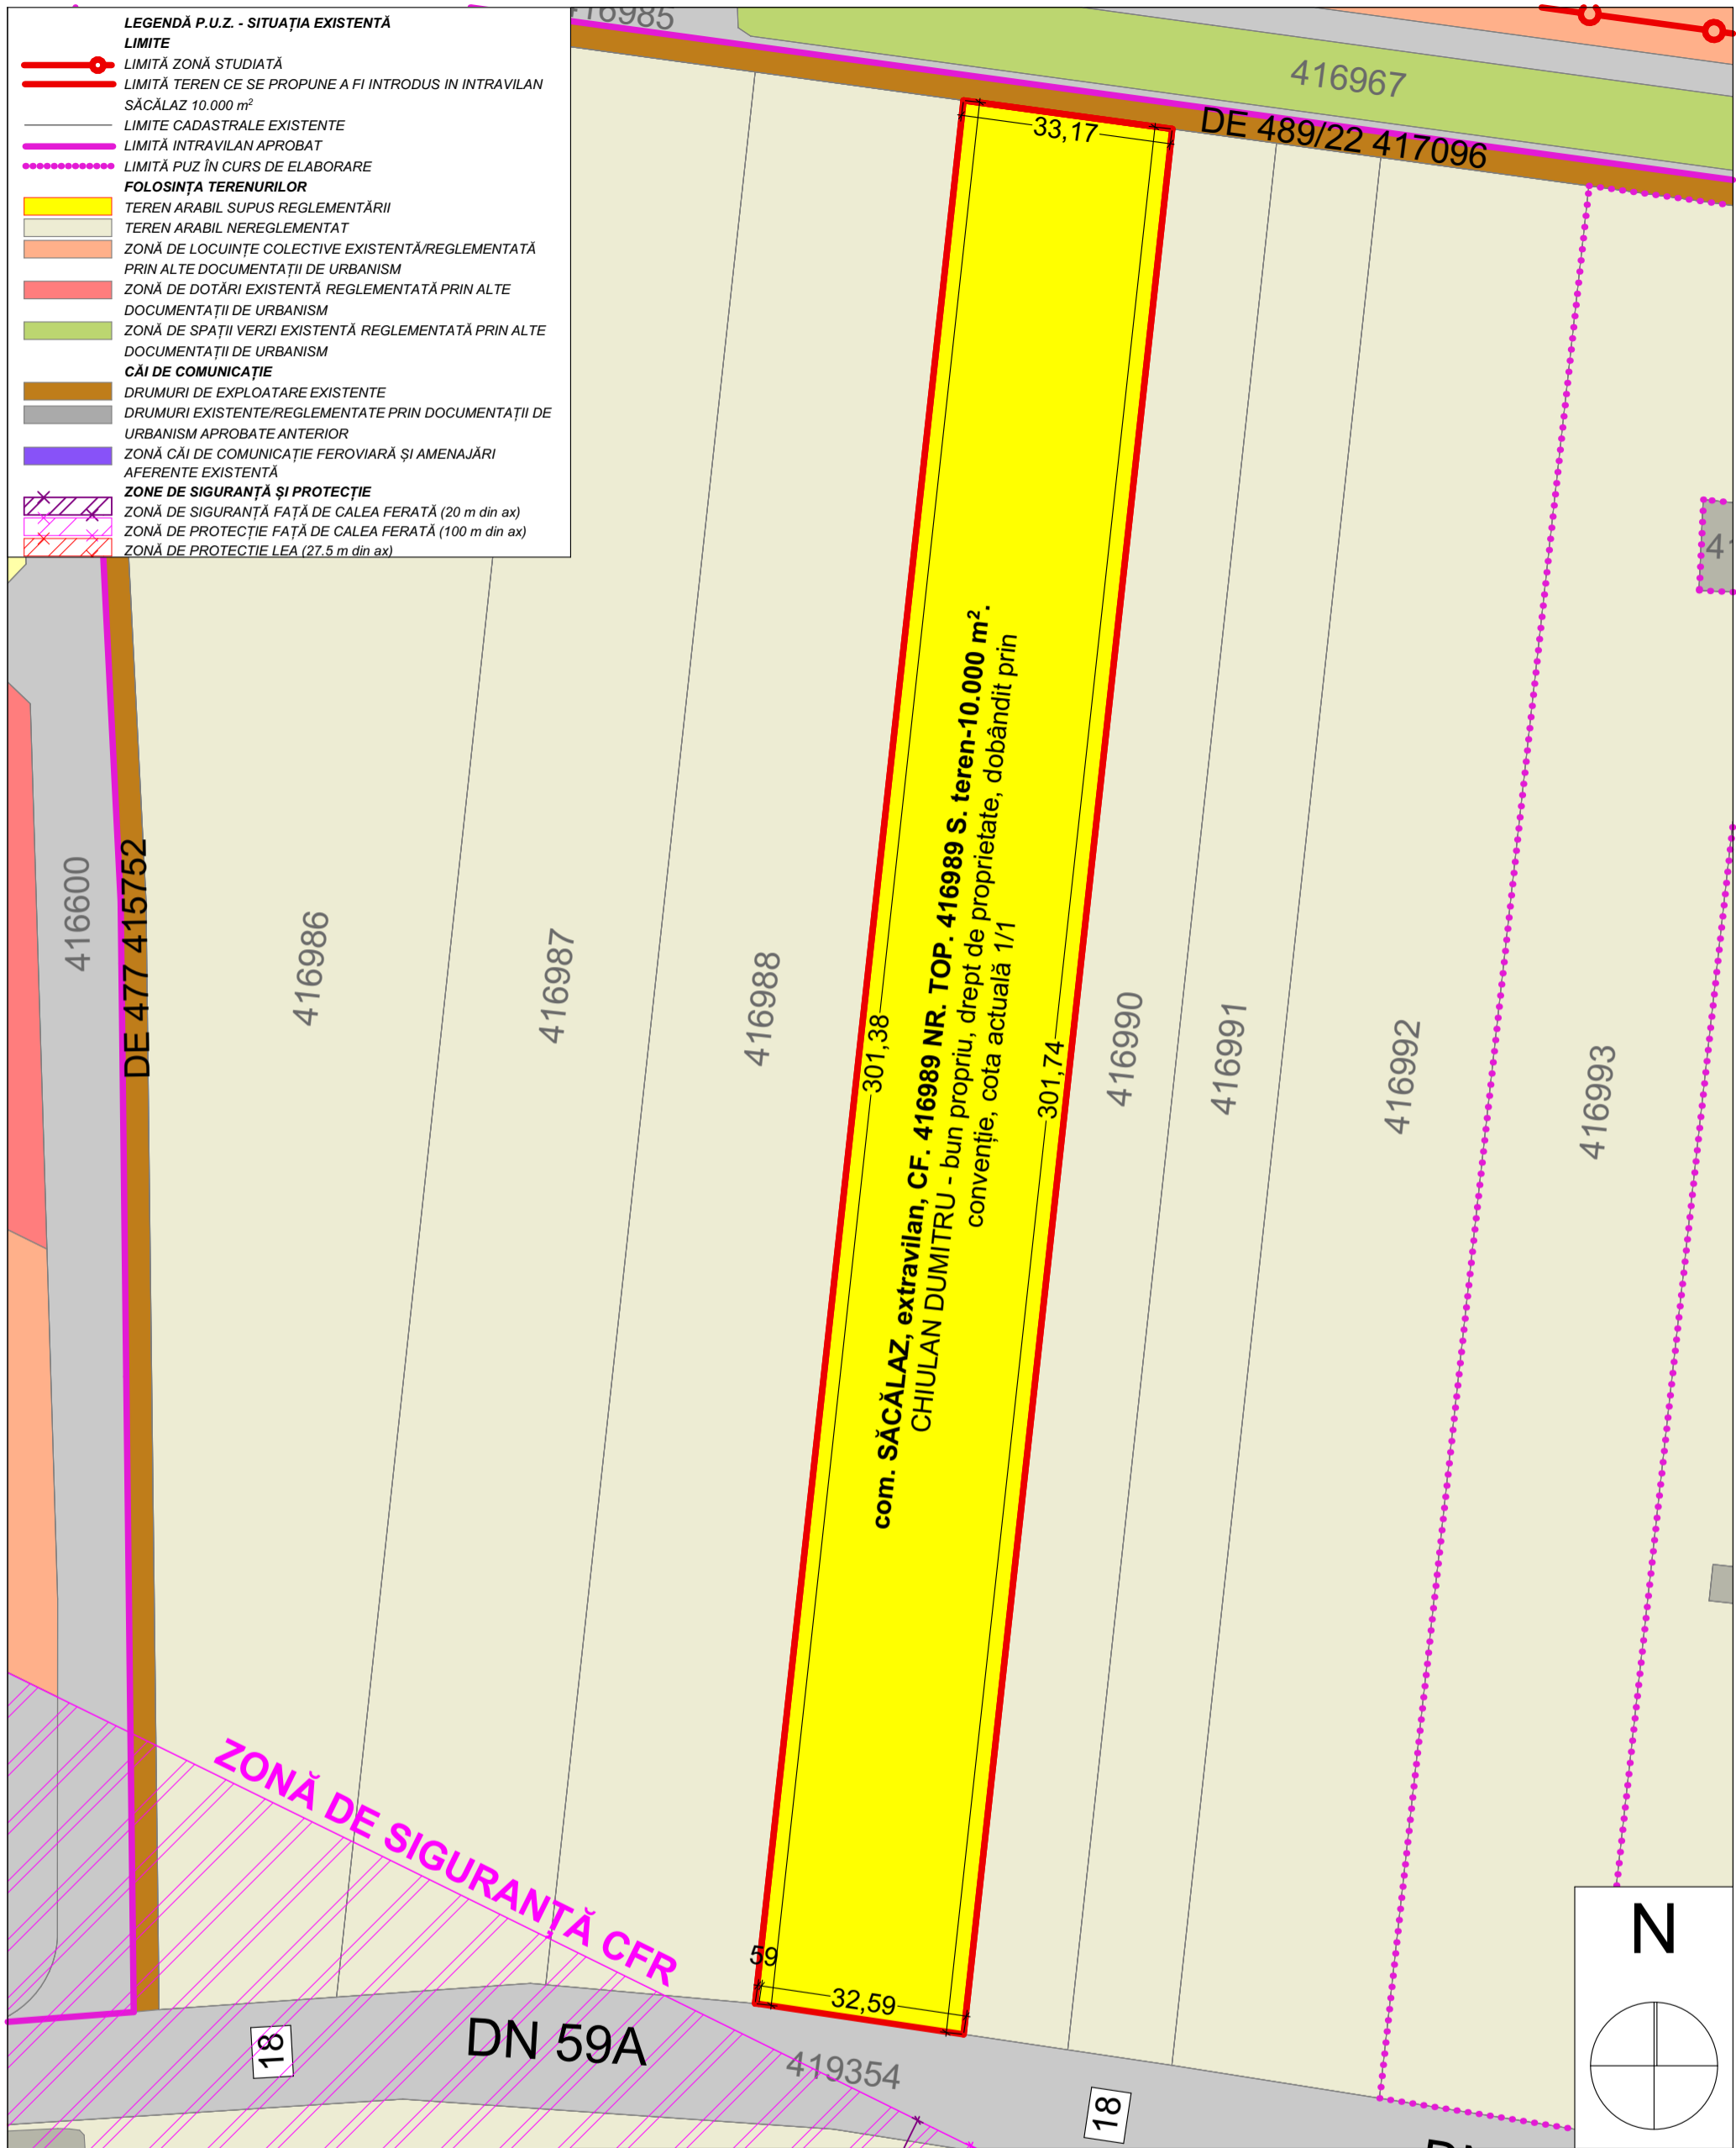

ELABORARE P.U.Z. - ZONĂ LOCUINȚE SI FUNCȚIUNI COMPLEMENTARE
 extravilan com. SĂCĂLAZ, CF. 416989 NR. TOP. 416989 S. teren-10.000mp.
 CHIULAN DUMITRU
 SITUAȚIA EXISTENTĂ, SC.1:1000

EXPERT VERIFICATOR /	NUME	SEMNĂTURA	CERINȚA	REFERAT / EXPERTIZĂ NR. / DATA
	- BIROU INDIVIDUAL DE ARHITECTURA - DUMITRELE ELENA EMILIA C.I.F. 33026694, Dumbravita, str. Al.Macedon, nr.5, ap. 1, tel.0740074979 bia.emiliadumitrele@gmail.com			Beneficiar: CHIULAN DUMITRU Adresa: extravilan com. SACALAZ, CF. 416989 NR. TOP. amplasament: 416989 S. teren - 10.000mp
				Proiect nr. 03/2022
SPECIFICAȚIE	NUME	SEMNĂTURA	Scara: 1:1000	Titlul proiectului ELABORARE P.U.Z. - ZONĂ LOCUINȚE SI FUNCȚIUNI COMPLEMENTARE
ȘEF PROIECT	arh. DUMITRELE Elena-Emilia			P.U.Z.
PROIECTAT	arh. DUMITRELE Elena-Emilia			
DESENAT	arh. DUMITRELE Elena-Emilia		Data: feb. 2024	Titlul planșei SITUAȚIA EXISTENTĂ
				Planșa nr. 01