


PLAN TOPOGRAFIC  
Scara 1:1000

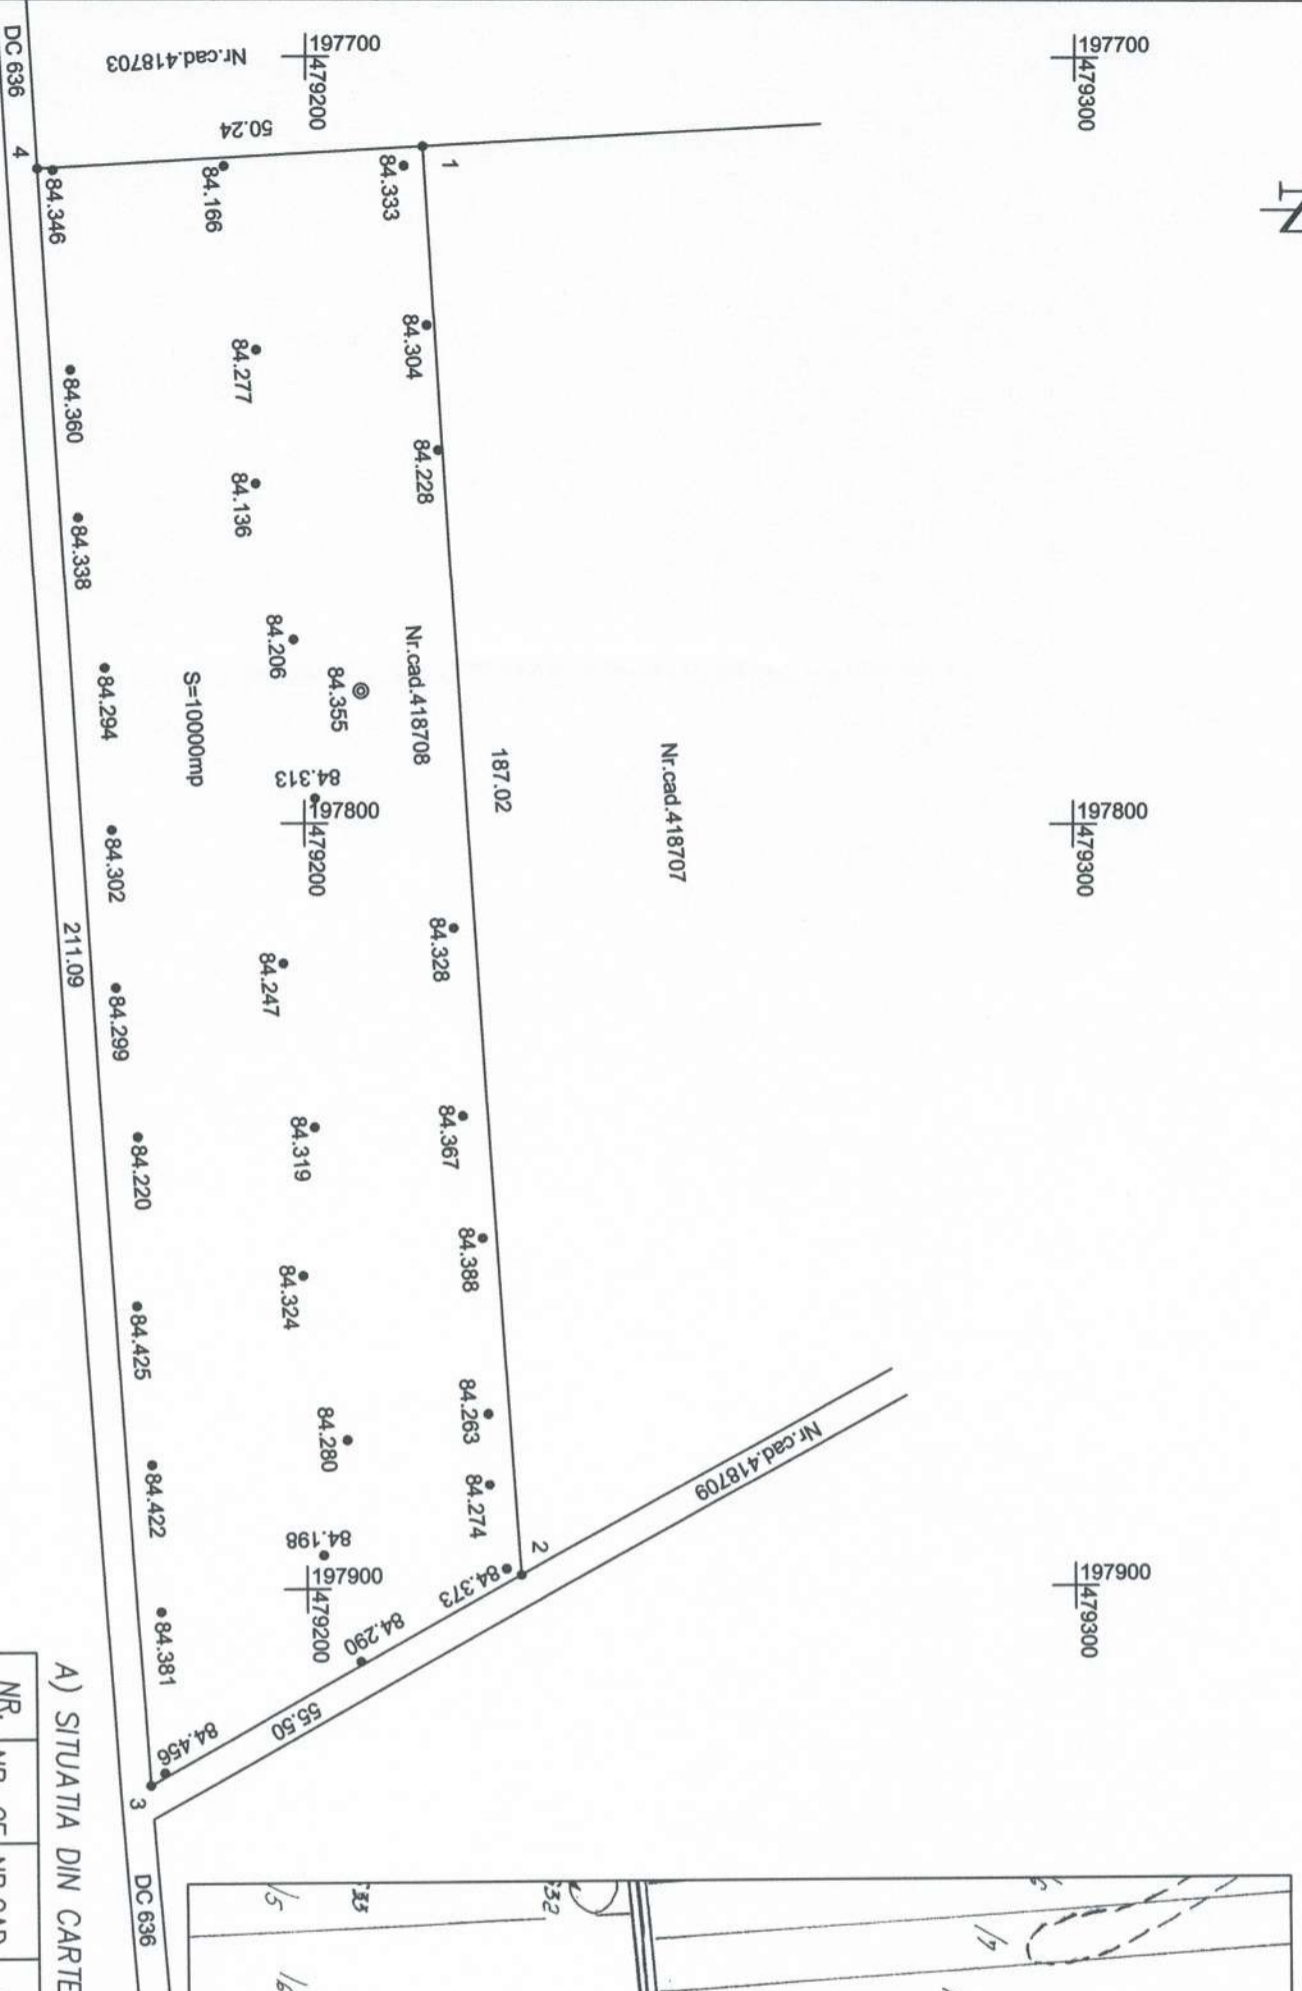

PLAN INCADRARE  
Scara 1:5000



INVENTAR DE COORDONATE

Nr. Pct.	X [m]	Y [m]
1	479215.295	197711.657
2	479227.838	197898.260
3	479179.298	197925.172
4	479165.139	197714.553

⊙ Foraj apa

PV1625/2022  
84350/19.04.2022

A) SITUATIA DIN CARTEA FUNCIARA

NR. CRT.	NR. CF	NR.CAD.	DESCRIERE IMOBIL	SUPRAF.		PROPRIETARI	SARCINI
				Hq	mp.		
1	418708	418708	Teren extravilan in localitatea Sacalaz.	-	10000	TIMIS-MOROSANU MELANIA-LUMINITA, bun propriu, intabulare, drept de proprietate, dobandit prin conventie, cota actuala 1/1, cota initiala 1/1.	Nu sunt.

Responsabilitatea identificarii corecte a planurilor parcelare si a determinarilor topografice revine persoanei autorizate.

<p><b>Persoana Fizica Autorizata</b> ING. MAGIAR MARIUS</p> <p><b>CERTIFICAT DE AUTORIZARE</b> Seria RO-TM-F Nr.0134, TIMISOARA</p>		<p>Documentatie pentru obtinerea viz P.U.Z. pentru imobilul cu nr.cad.418708 din CF.418708/Sacalaz. Localitatea : Sacalaz</p>		<p>Proiect nr. 20</p>	
Sef proiect	ING.MAGIAR MARIU	Scara:	PLAN TOPOGRAFIC		
Intocmit	ING.MAGIAR MARIU	Seria RO-TM-F 1:1	PLAN DE INCADRARE		
Masurat	ING.MAGIAR MARIU	Nr.0134/06.11.2012	PLANSĂ NR. 1		
Verificat	ING.MAGIAR MARIU	Marius E. 1:500	PLAN TOPOGRAFIC		
		ING. MAGIAR MARIU	PLAN DE INCADRARE		
			PLANSĂ NR. 1		

Sistem de coord. STEREO 70  
Sistem de cote Marea Neagra 1975