

PRIMĂRIA COMUNEI SĂCĂLAZ,

SERVICIUL DE URBANISM

Data anunțului: 08.11.2022

CONSULTARE ASUPRA PROPUNERILOR PRELIMINARE

P.U.Z. "ZONĂ REZIDENȚIALĂ LOCUINȚE INDIVIDUALE ȘI COLECTIVE CU FUNCȚIUNI COMPLEMENTARE"


Amplasament: Săcălaz, com. Săcălaz, județul Timiș

Parcela A489/34, C.F. nr. 417101 SĂCĂLAZ

teren arabil extravilan.

Initiator: SUTEU MARIA

Elaborator: S.C. MS-CAD S.R.L.

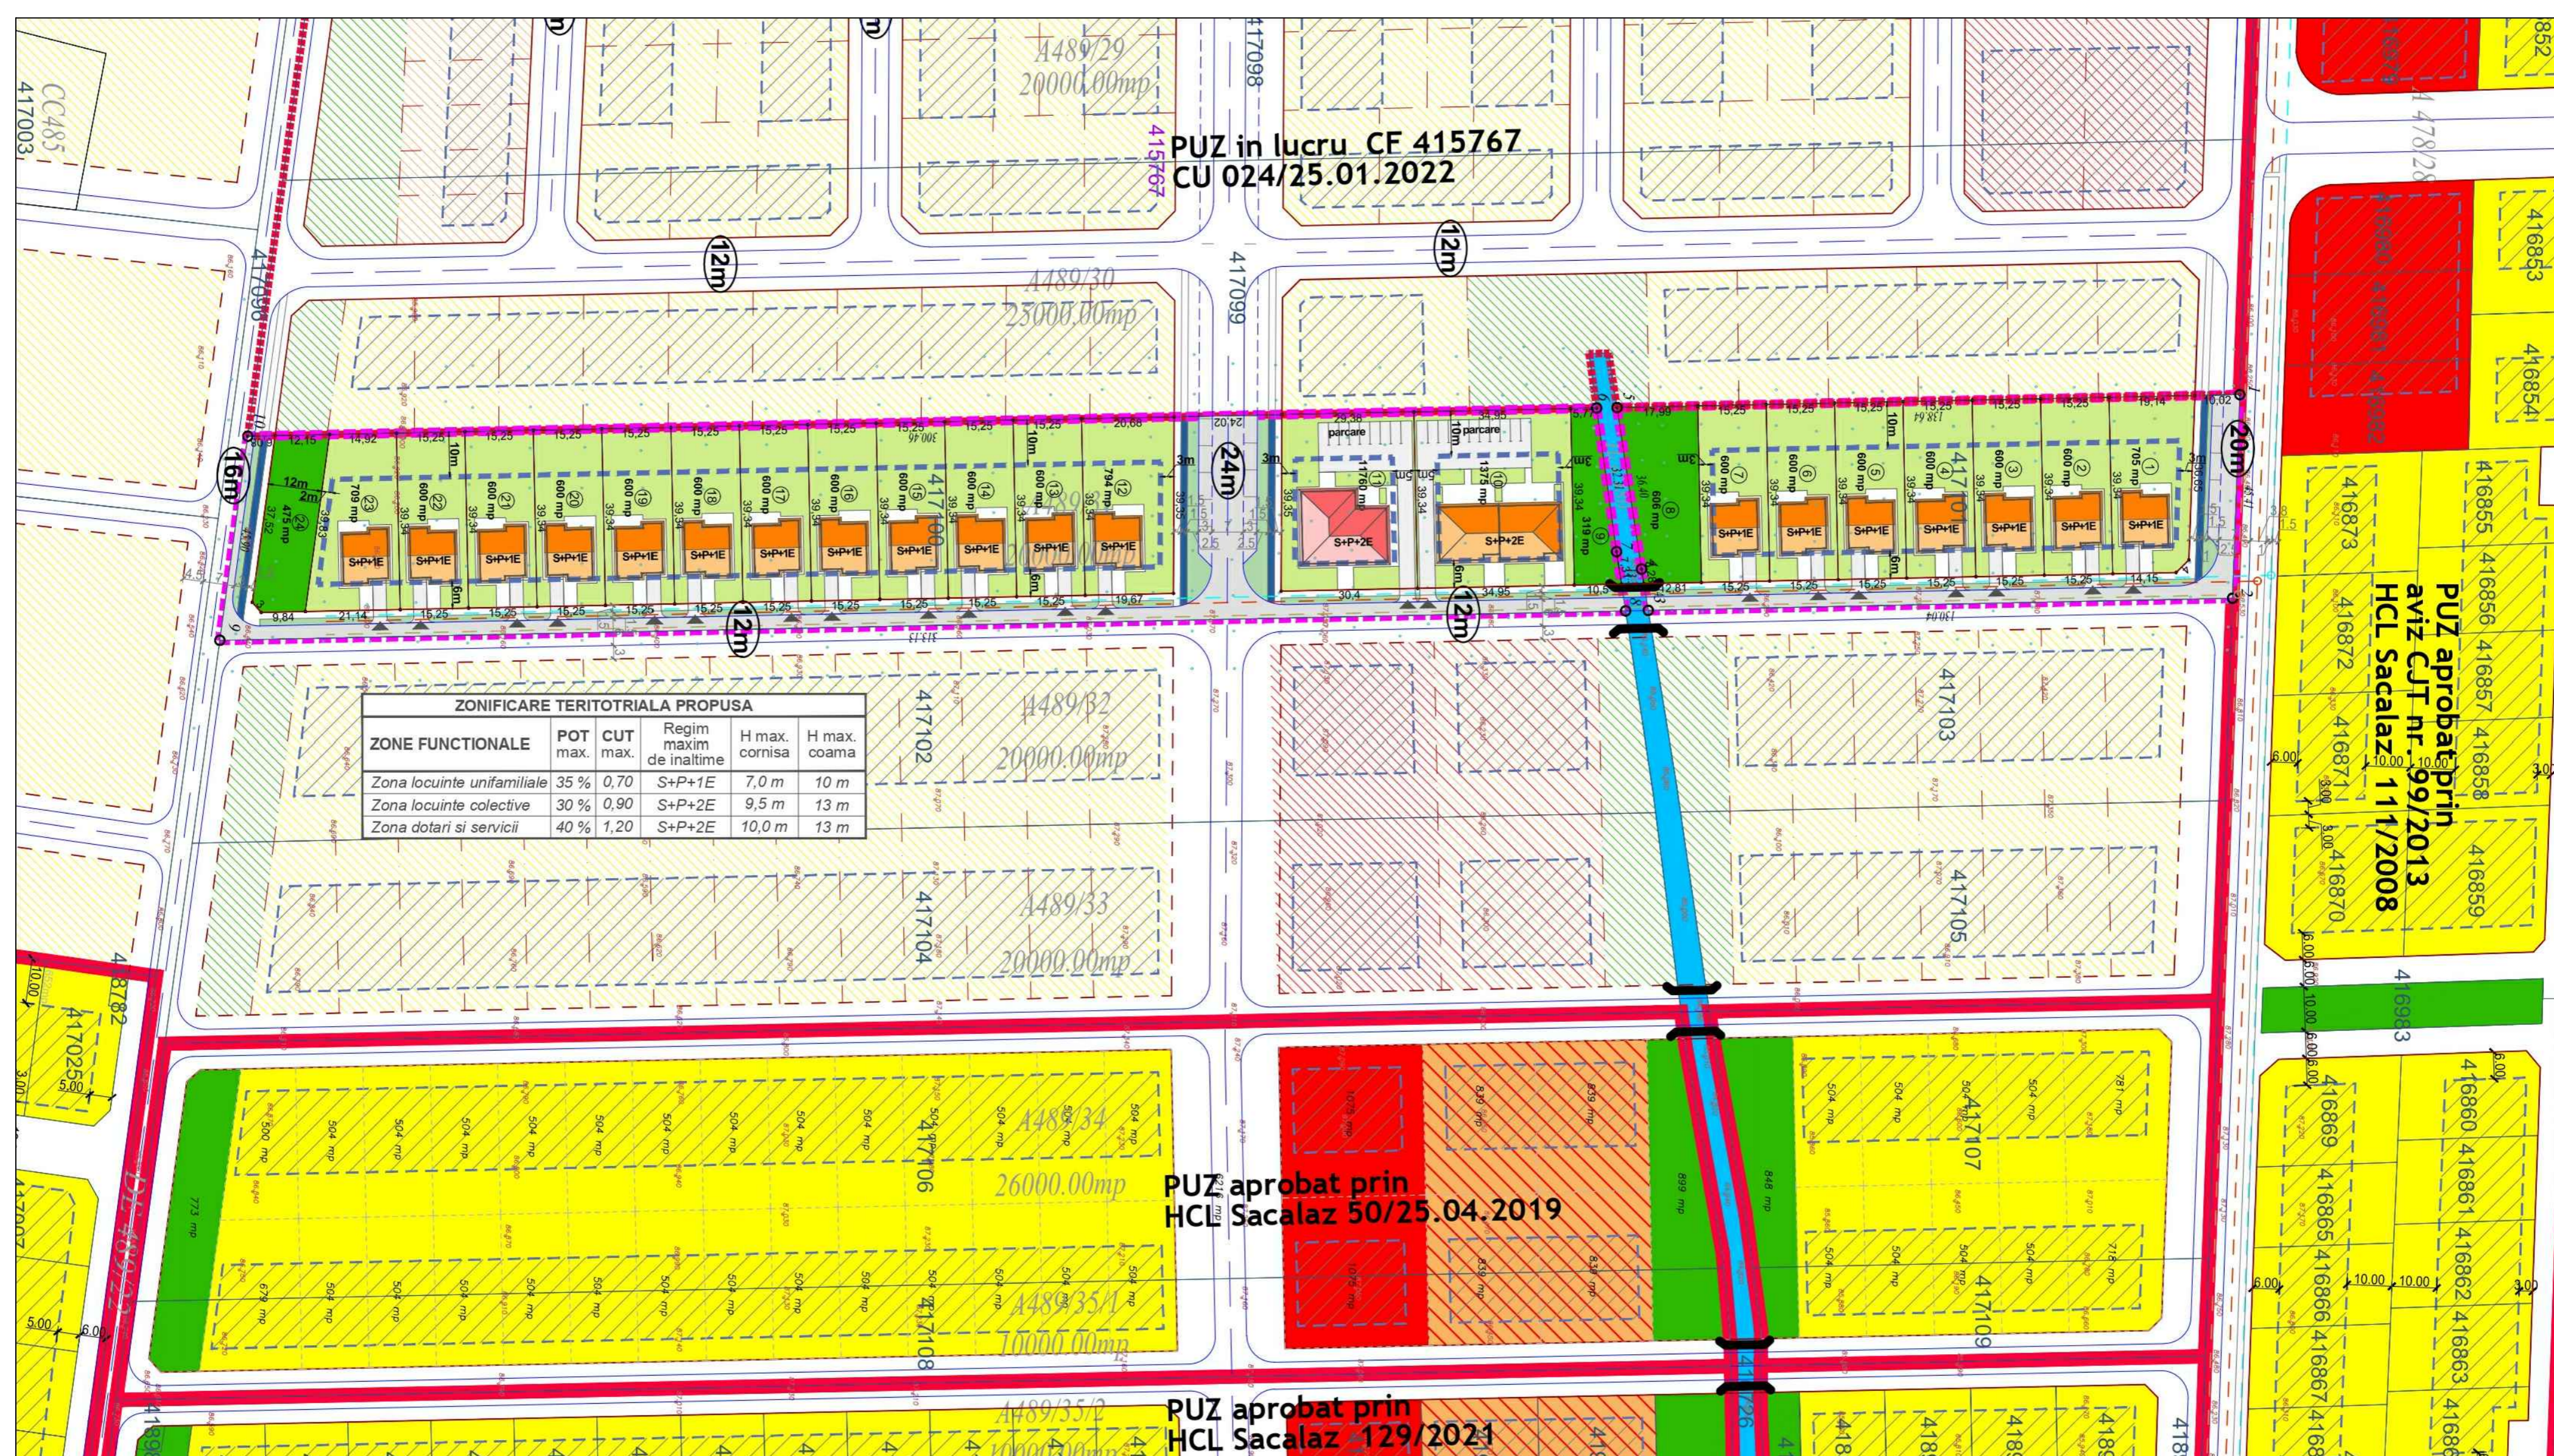

PUBLICUL ESTE INVITAT SA TRANSMITA OBSERVATII SI PROPUNERI asupra documentelor expuse/disponibile la sediul PRIMĂRIEI COMUNEI SĂCĂLAZ, SERVICIUL URBANISM

Consultarea publicului se va realiza pe o perioada de 15 zile, 08.11.2022-22.11.2022

din momentul afisarii pe pagina de internet a Primăriei Comunei Săcălaz,
www.primariasacalaz.ro, la secțiunea Compartimente, Urbanism

Raspunsul la observatiile transmise va fi postat pe pagina de internet a Primăriei Comunei Săcălaz.

Persoana responsabila cu informarea si consultarea publicului: inspectorul de zona din cadrul Serviciului de Urbanism,

Adresa: Strada Principală, nr. 368

Telefon nr. 0256 367 101

Mail: office@sacalaz.ro

Observatiile sunt necesare in vederea stabilirii cerintelor de elaborare.